
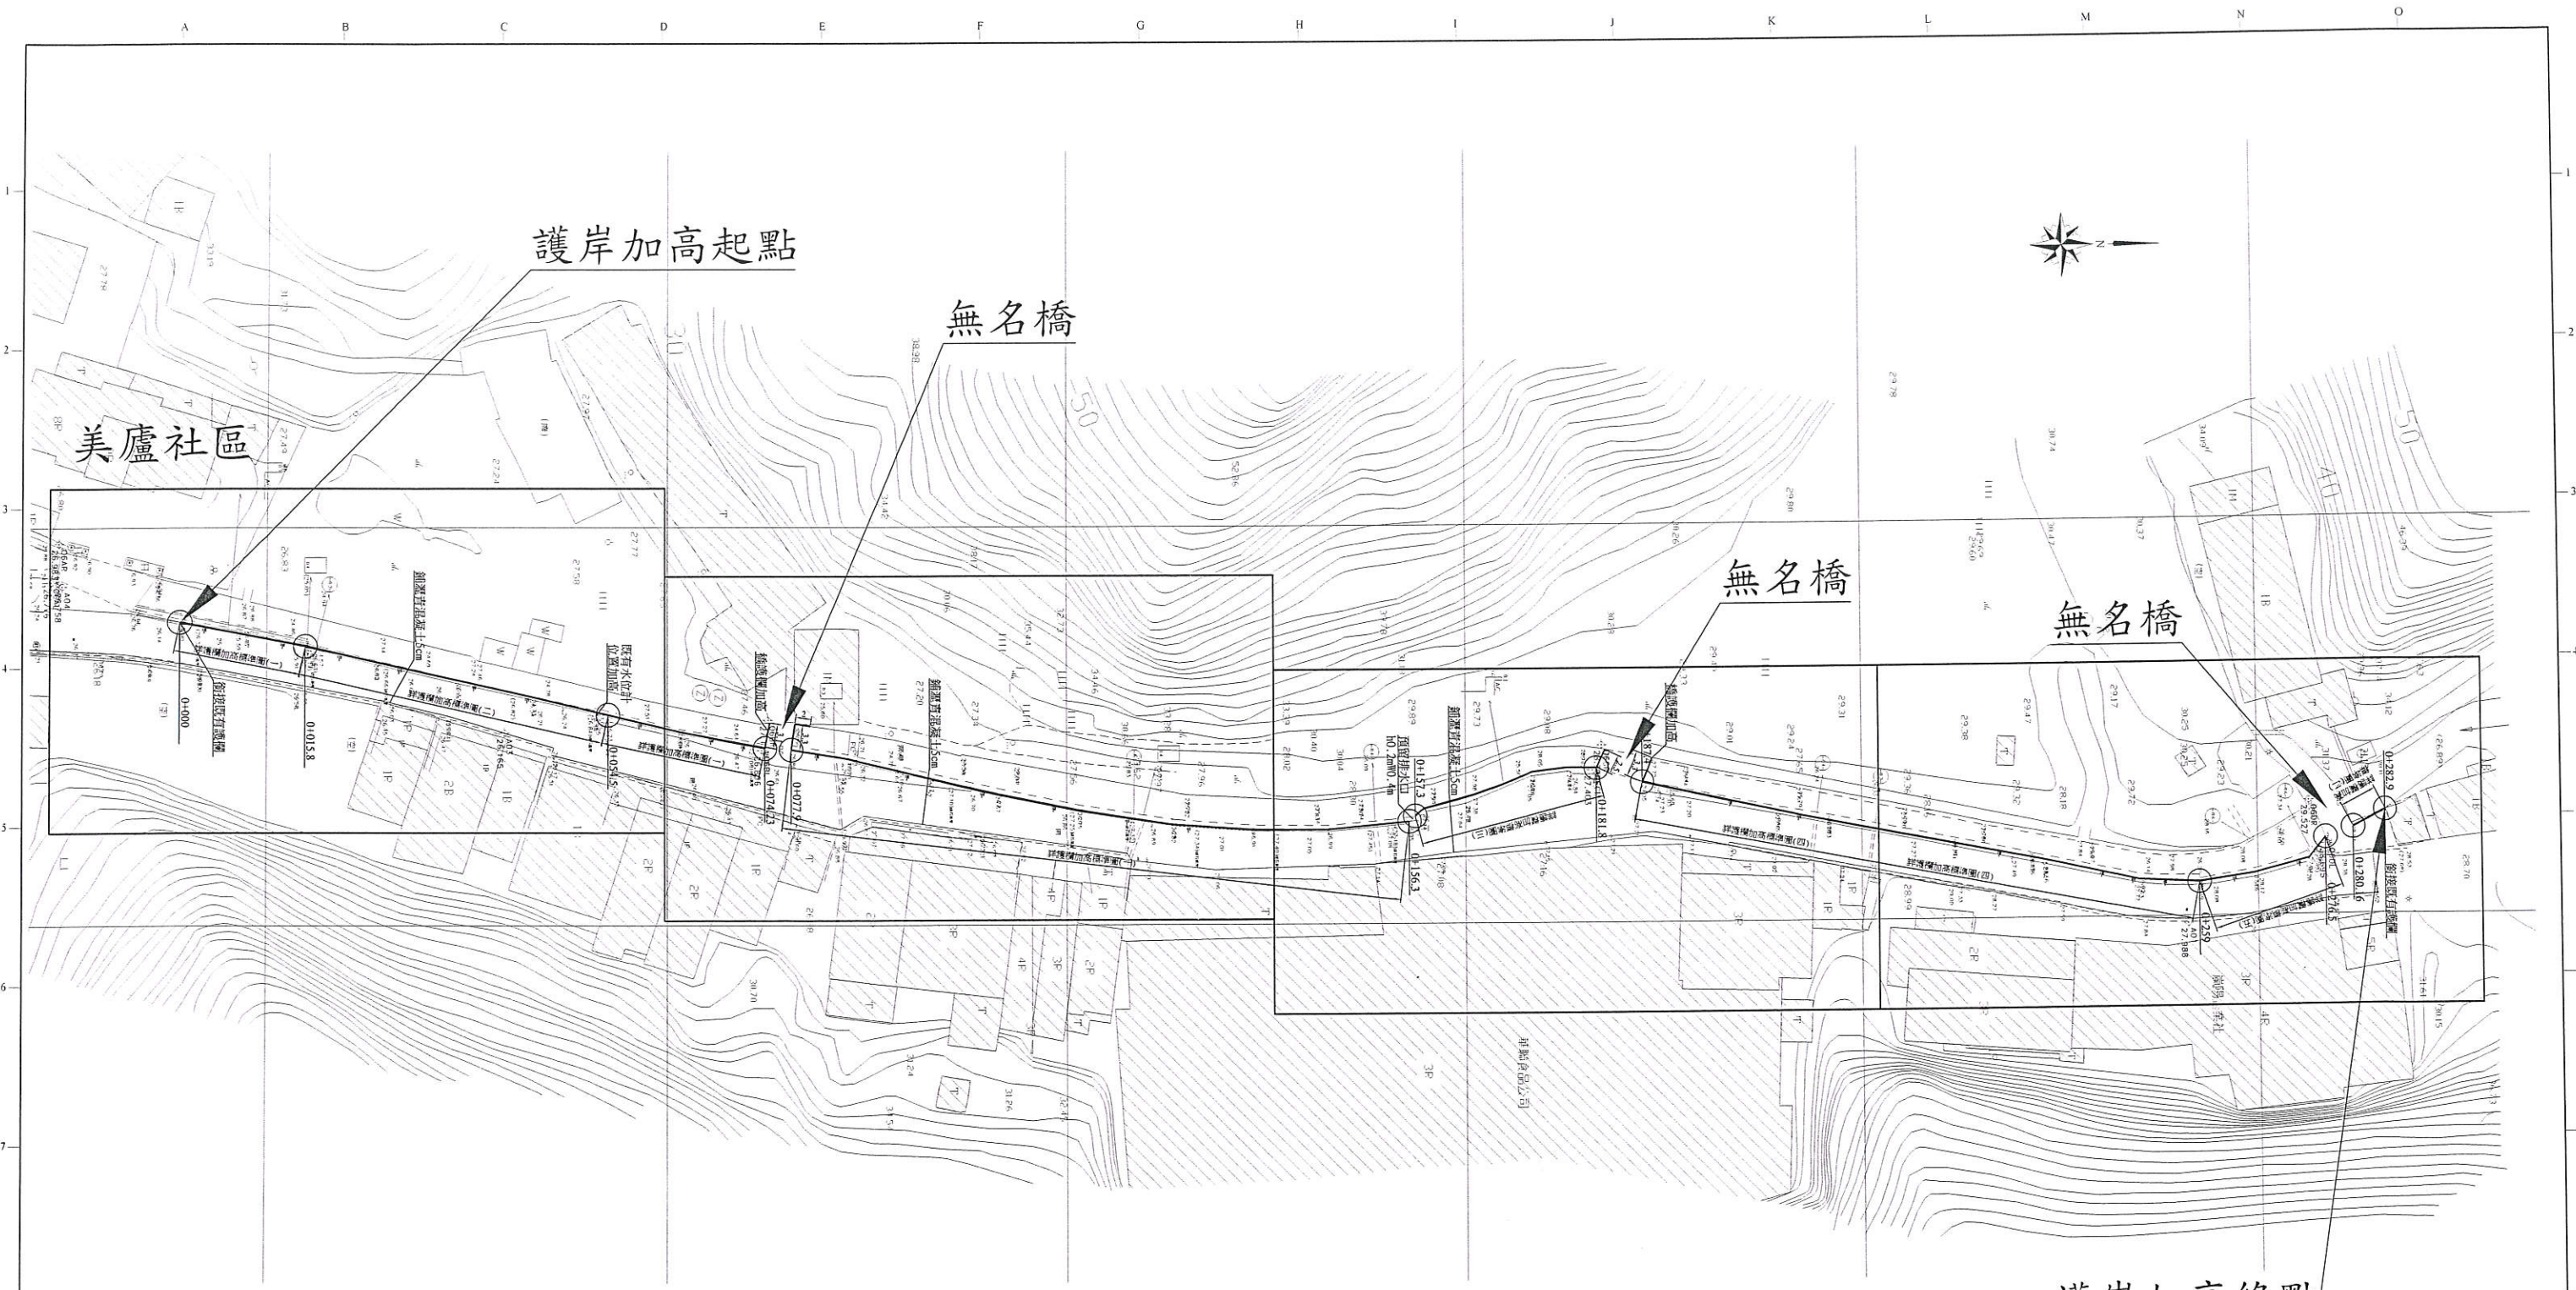


工程平面圖

S=1:1000 單位:m

點位	E	N	高程
06DL	321891.212	2778258.660	28.695
06DR	321885.692	2778256.428	29.527
06CR	321877.737	2778167.206	28.326
06CL	321880.887	2778166.057	27.403
06BR	321874.182	2778062.543	27.111
06BL	321877.988	2778061.796	26.896
06AR	321851.929	2777974.579	26.983
06AL	321856.800	2777973.597	26.776

基隆市政府工務處	主管： 陳孔偉	設計： 葉世正	工程名稱：石厝坑溪自強里護岸應急工程	設計單位公司章	設計單位	技師職業圖章	圖序：04/30
	技師： 陳孔偉	繪圖： 葉世正					
校核： 蕭吉謹	日期： 108.05			 築偉工程顧問有限公司			



護岸加高工程配置圖  
S=1:800 單位:m

註：護欄加高後既有水位計於現地加高安裝固定至新設護欄上方，裝設完成後需經測試功能，功能正常始可辦理竣工驗收。

點位	E	N	高程
06DL	321891.212	2778258.660	28.695
06DR	321885.692	2778256.428	29.527
06CR	321877.737	2778167.206	28.326
06CL	321880.887	2778166.057	27.403
06BR	321874.182	2778062.543	27.111
06BL	321877.988	2778061.796	26.896
06AR	321851.929	2777974.579	26.983
06AL	321856.800	2777973.597	26.776

基隆市政府工務處	主管： 陳孔偉	設計： 葉世正	工程名稱：石厝坑溪自強里護岸應急工程	設計單位公司章	設計單位	技師職業圖記	圖號：05/30
	技師： 陳孔偉	繪圖： 葉世正					
	校核： 蕭吉謹	日期： 108.05			築偉工程顧問有限公司		