


三姓溪排水(河心累距0K+760~0K+800)護岸改善應急工程

工程位置

標準斷面

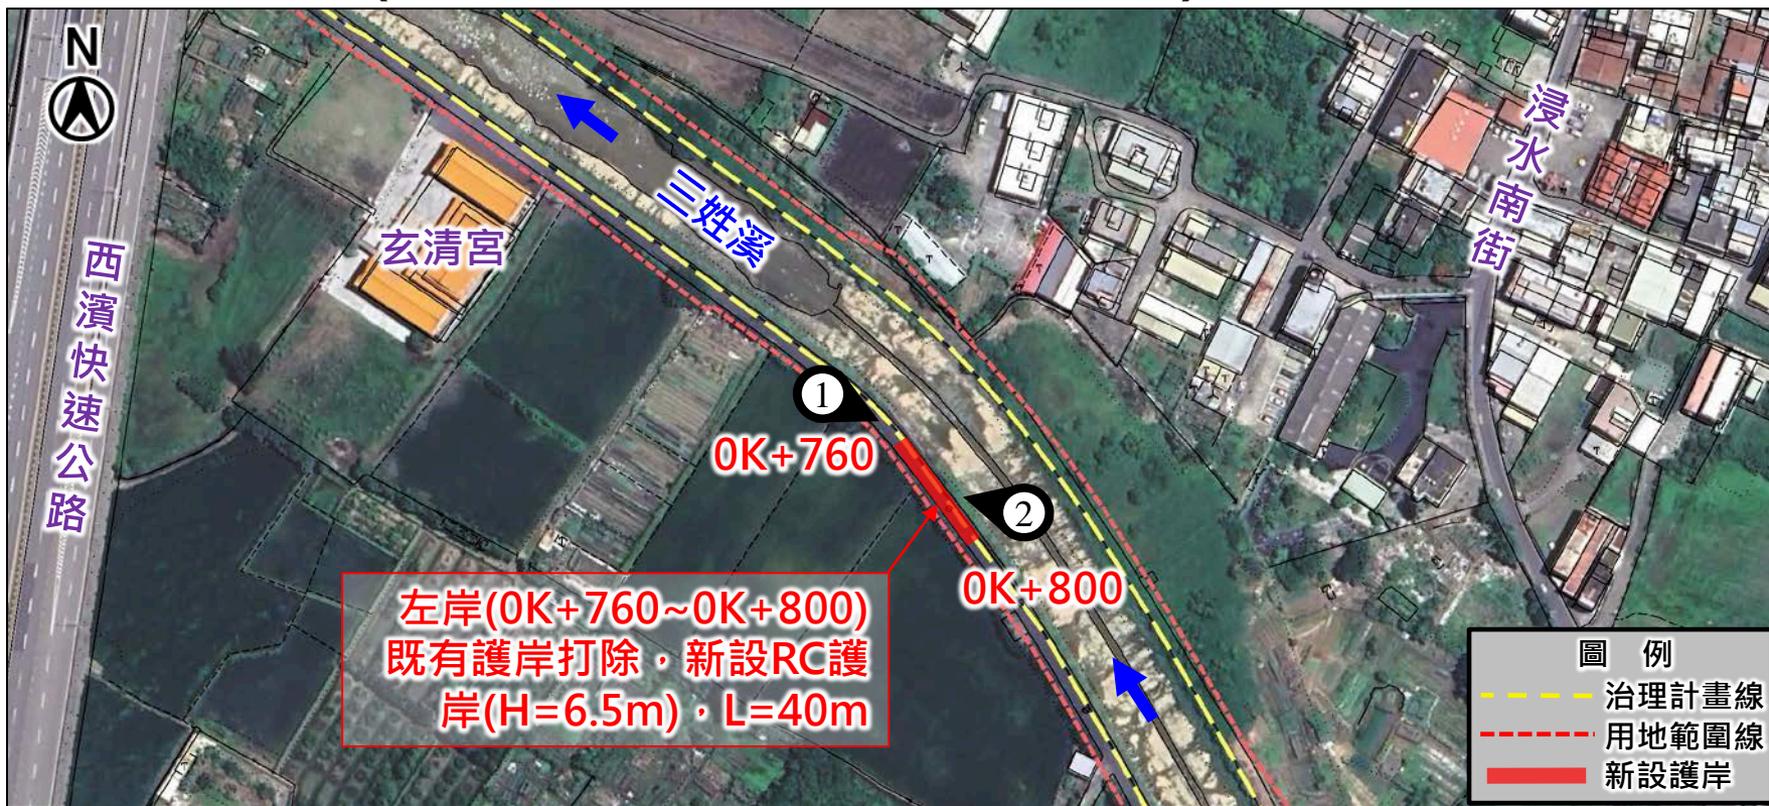


左岸(0K+760~0K+800)
既有護岸打除，新設RC護岸(H=6.5m)·L=40m



📍 新竹市(香山區)大庄里

📏 新設RC護岸(H=6.5m)
L=40m

💰 6,000,000元

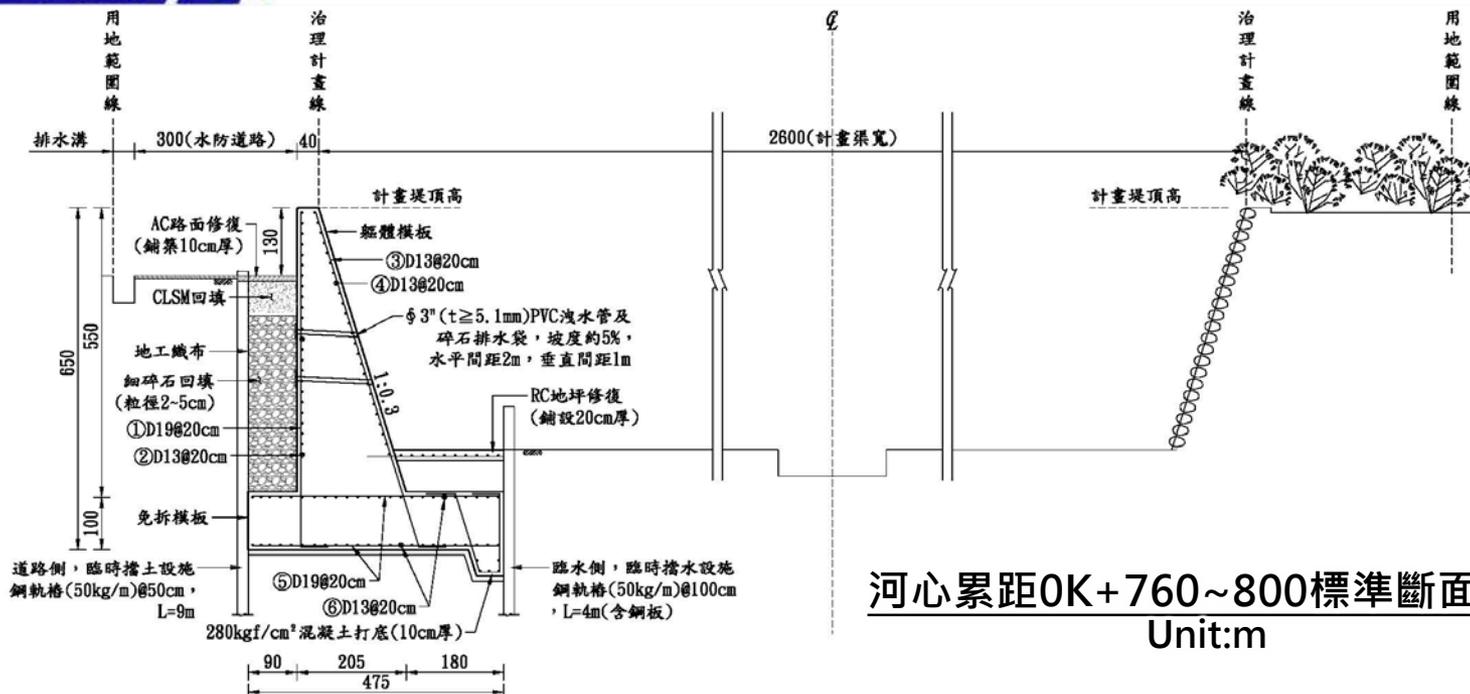

河心累距0K+760~800標準斷面圖
Unit:m



工程位置

標準斷面