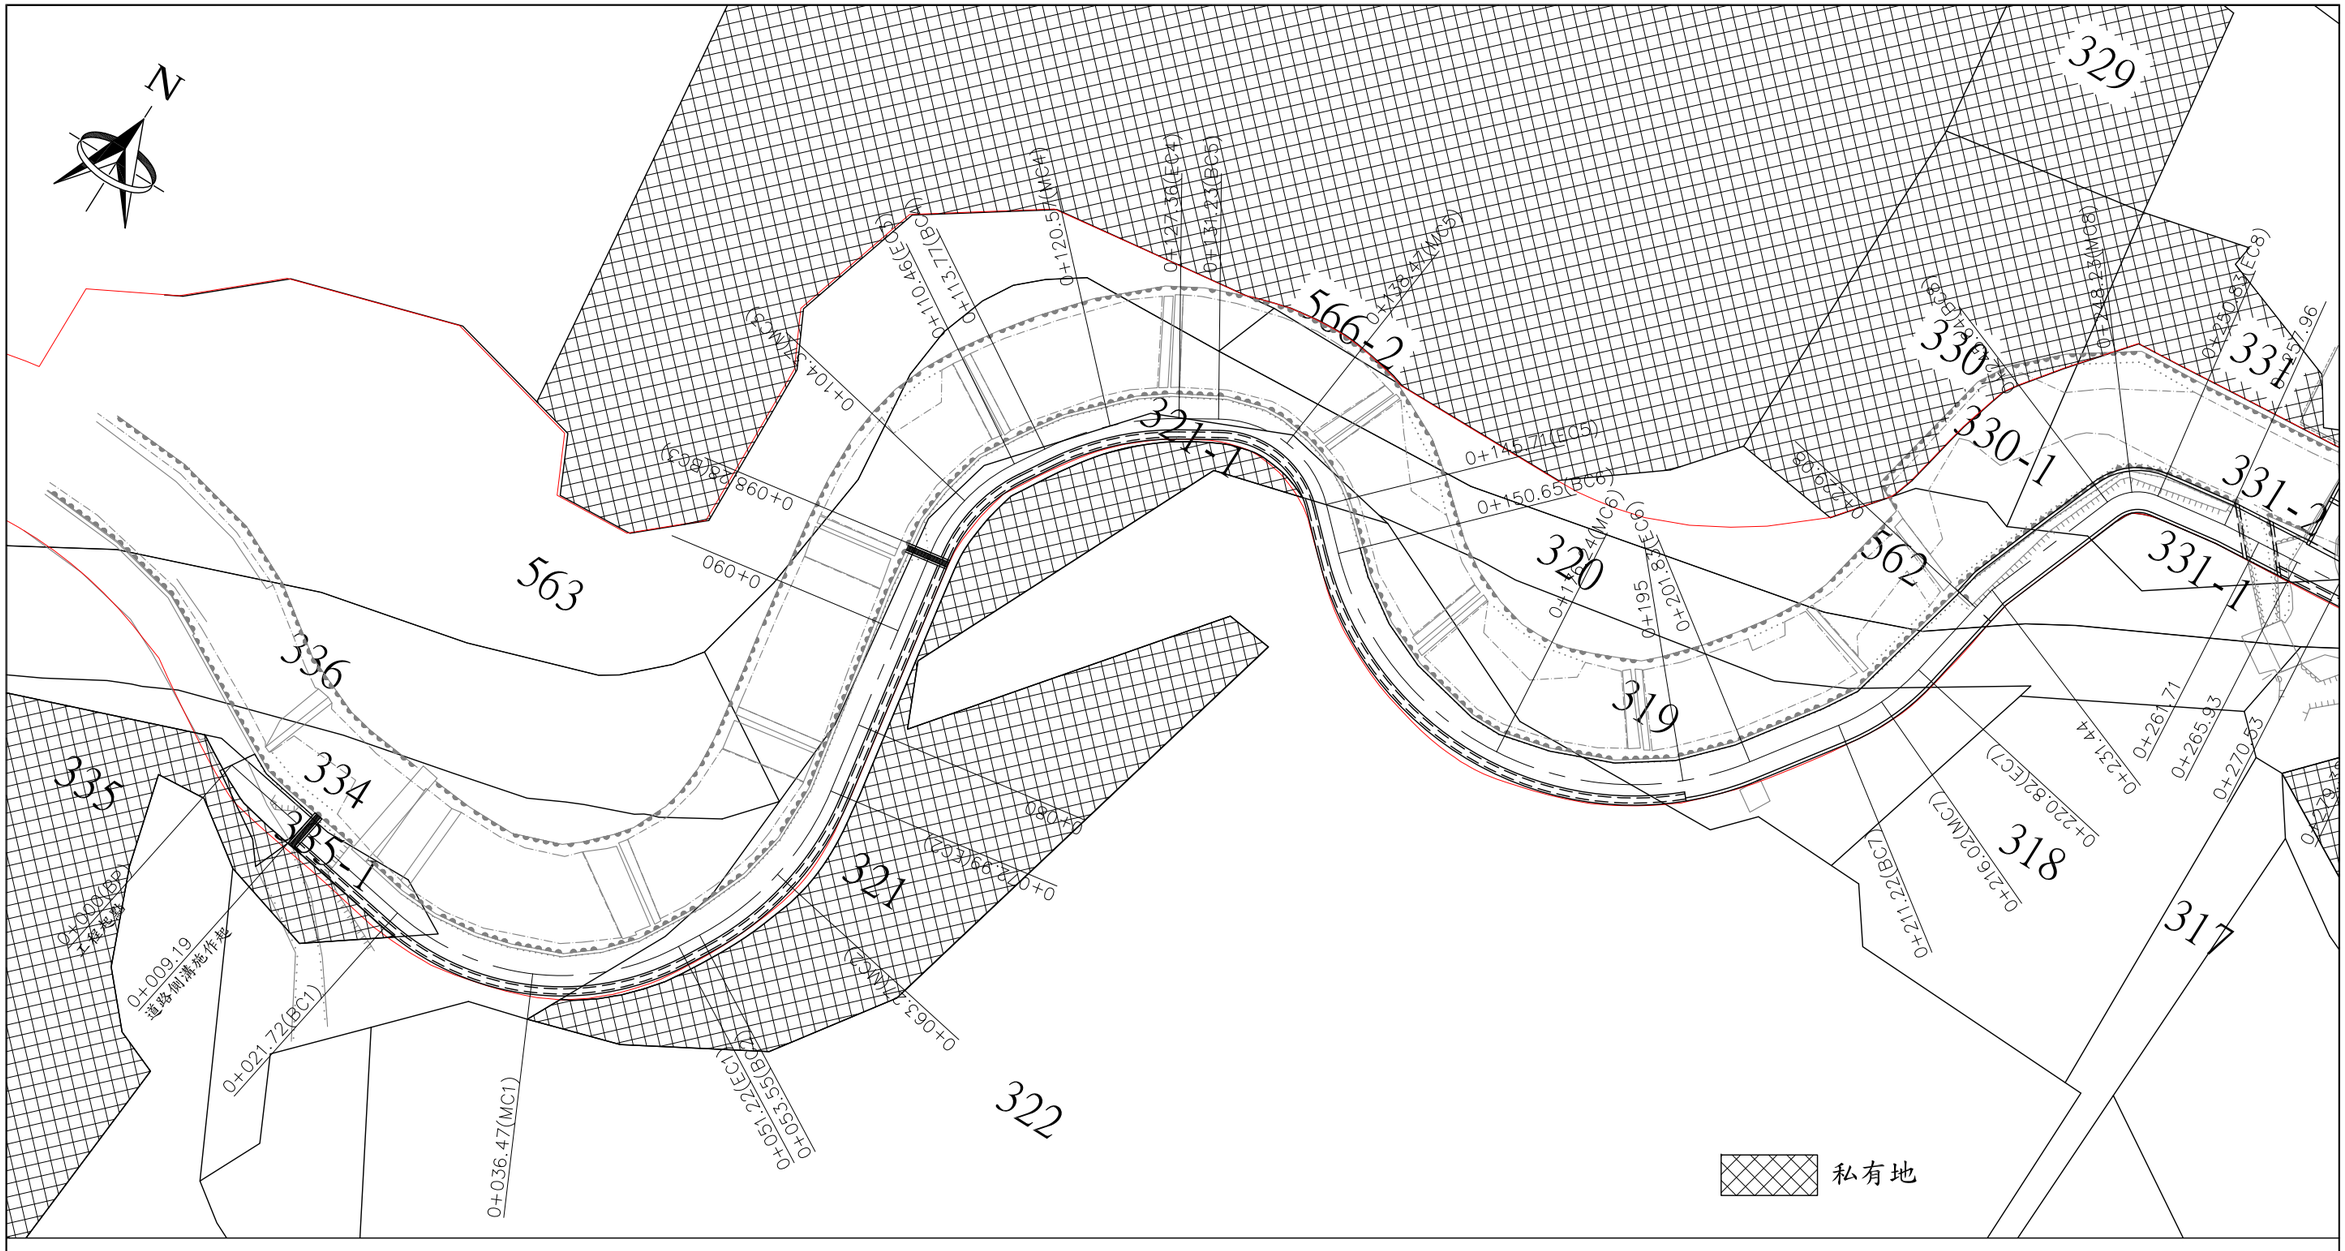

行政區域	地段	地號	所有權人
太平區	大興段	319	中華民國
		320	中華民國
		321	王**
		321-1	臺中市
		322	中華民國
		334	中華民國

行政區域	地段	地號	所有權人
太平區	大興段	335-1	臺中市
		335	李**
		562	臺中市
	洪厝段	330-1	臺中市
		331-1	臺中市
		331-2	臺中市

備註：
1. 本套繪圖僅供參考使用。
2. 實地界址以地政事務所鑑界為準。

版次 VER.	日期 DATE	修正者 REV. BY	修正 DESCRIPTION

臺中市政府水利局

初審 ACCEPTANCE REVIEWED	日期 DATE	核定 ACCEPTANCE APPROVED	日期 DATE
審核 ACCEPTANCE CHECKED			
複核 ACCEPTANCE RECHECKED			

鉅耀工程顧問股份有限公司
Glorious Engineering Consultants CO.,LTD

繪圖&設計 DRAFTS & DESIGNED	蔡博亦	日期 DATE	核准 APPROVED	唐太山	日期 DATE
初審 CHECKED	王士豪				
複審 RECHECKED	王昭弼				

比例尺 SCALE	S=1/600
單位 UNIT	公尺
檔名 File Name	03_工程地籍套繪圖.dwg

太平區坪林排水1K+524~2K+046護岸改善應急工程

地籍套繪圖(一)

圖號 DWG. NO. 05 (05/41)

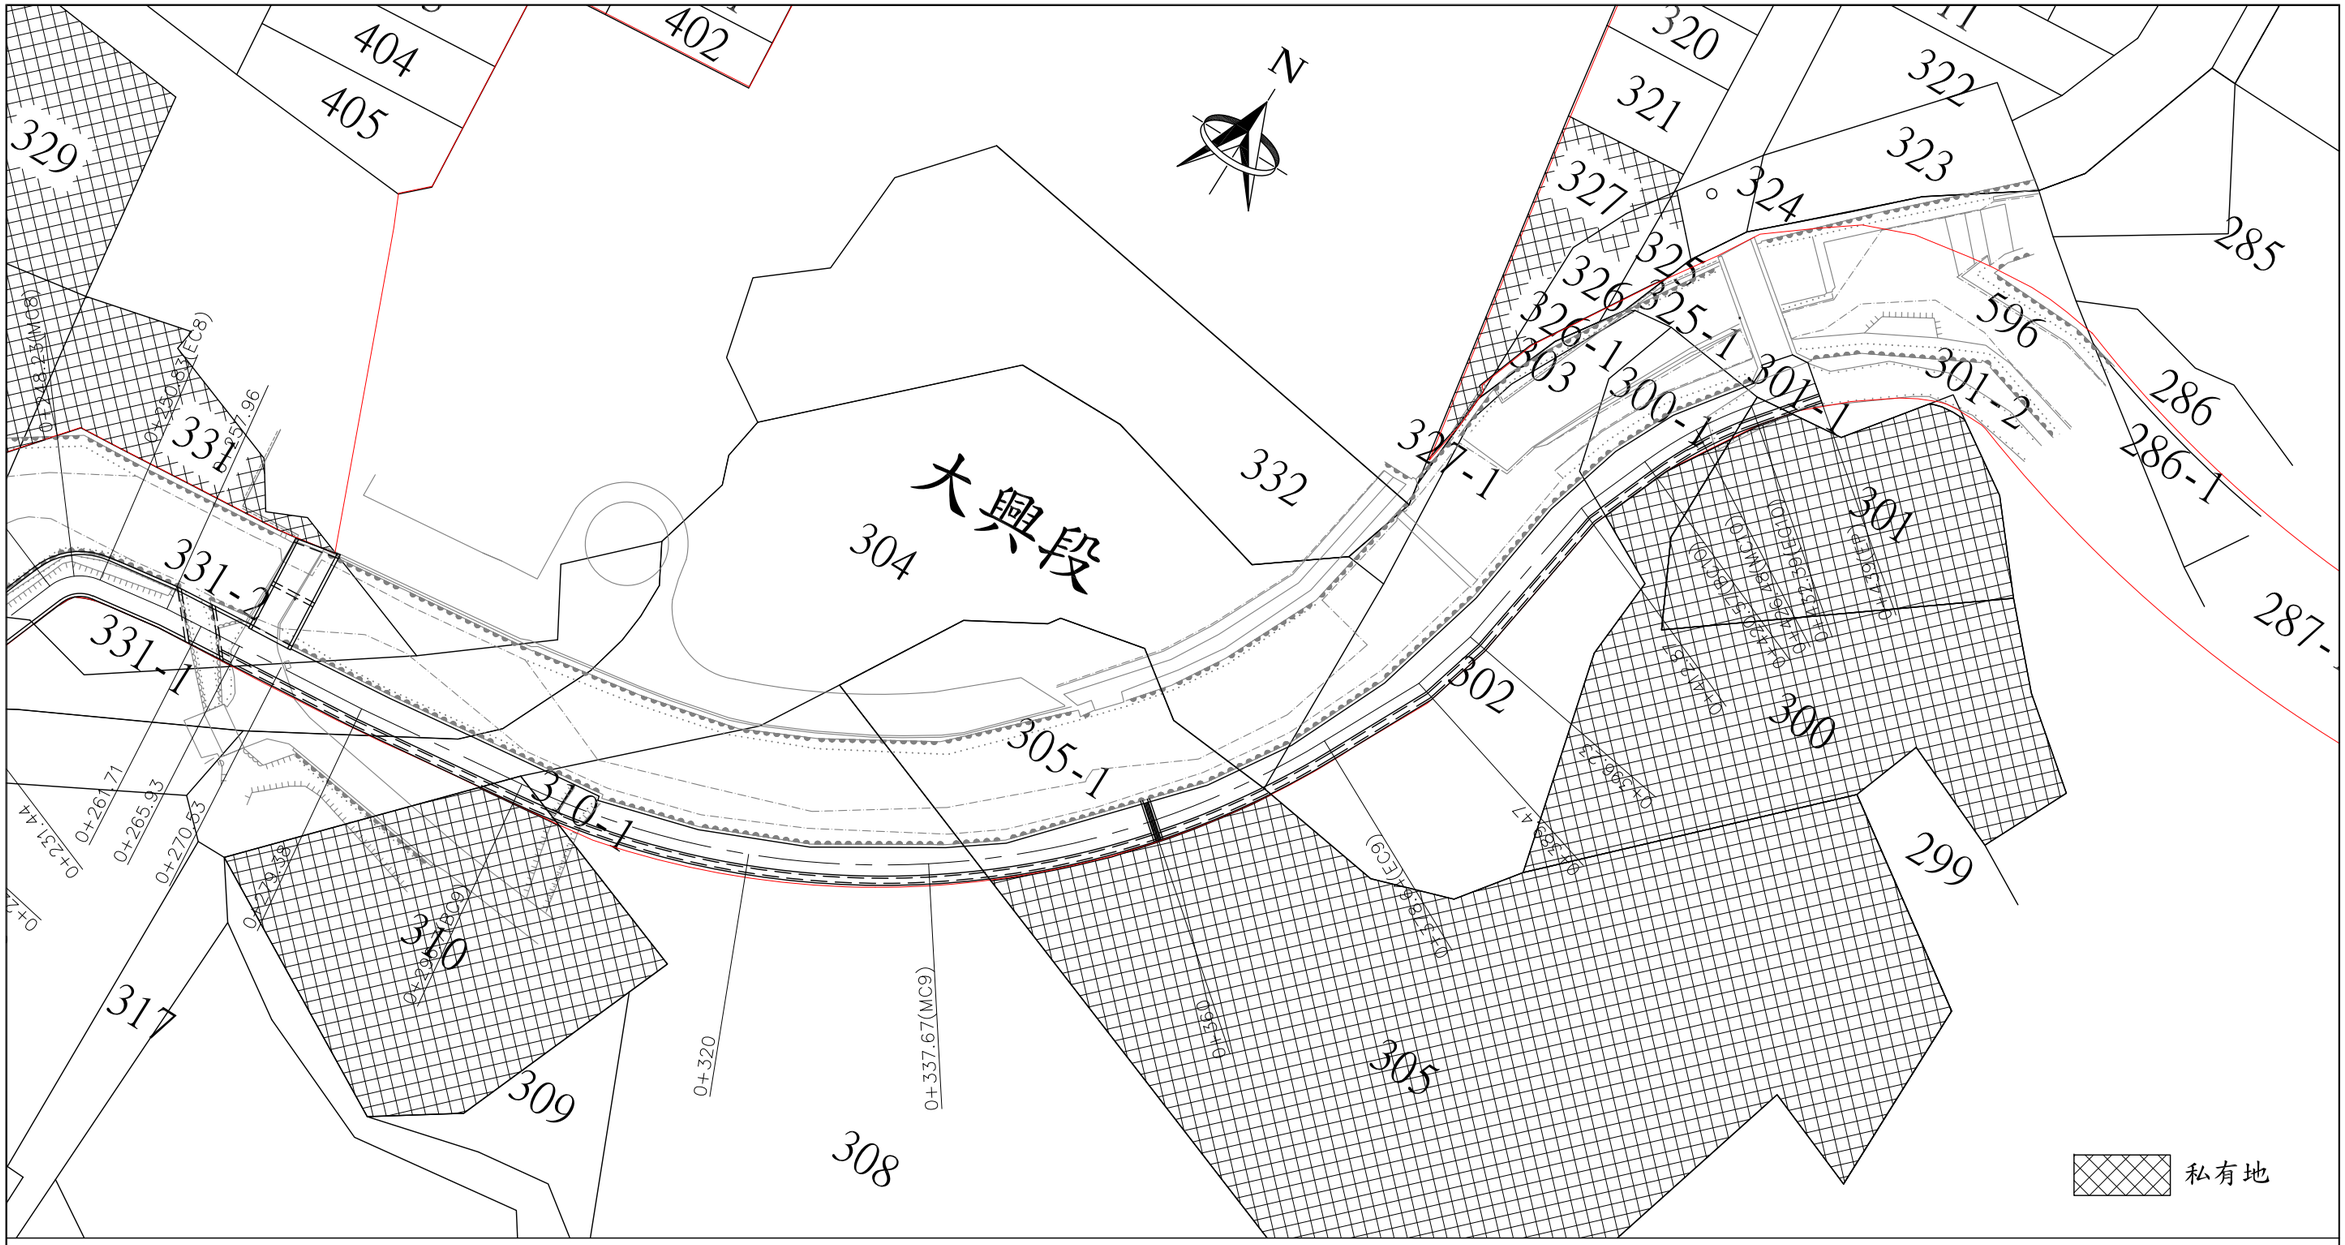

行政區域	地段	地號	所有權人
太平區	大興段	300	許**
		300-1	臺中市
		301	許**
		301-1	臺中市
		302	中華民國
		304	中華民國

行政區域	地段	地號	所有權人
太平區	大興段	305	何**
		305-1	臺中市
		308	中華民國
		310	何**
		310-1	臺中市
	洪厝段	330-1	臺中市

行政區域	地段	地號	所有權人
太平區	洪厝段	331-1	臺中市
		331-2	臺中市

備註：
1. 本套繪圖僅供參考使用。
2. 實地界址以地政事務所鑑界為準。

版次 VER.	日期 DATE	修正者 REV. BY	修　正 DESCRIPTION

臺中市政府水利局

初審 ACCEPTANCE REVIEWED	日期 DATE	核定 ACCEPTANCE APPROVED	日期 DATE
審核 ACCEPTANCE CHECKED			
複核 ACCEPTANCE RECHECKED			

鉅耀工程顧問股份有限公司
Glorious Engineering Consultants CO.,LTD

繪圖&設計 DRAFT & DESIGNED	蔡博亦	日期 DATE	核准 APPROVED	唐太山	日期 DATE
初審 CHECKED	王士豪				
複審 RECHECKED	王昭弼				

比例尺 SCALE	S=1/600
單位 UNIT	公尺
檔名 File Name	03_工程地籍套繪圖.dwg

太平區坪林排水1K+524~2K+046護岸改善應急工程

地籍套繪圖(二)

圖號 DWG. NO. 06